



ΕΦΗΜΕΡΙΣ ΤΗΣ ΚΥΒΕΡΝΗΣΕΩΣ

ΤΗΣ ΕΛΛΗΝΙΚΗΣ ΔΗΜΟΚΡΑΤΙΑΣ

ΤΕΥΧΟΣ ΤΕΤΑΡΤΟ **Αρ. Φύλλου 206**

19 Μαρτίου 2002

ΠΕΡΙΕΧΟΜΕΝΑ

ΑΠΟΦΑΣΕΙΣ

ΑΠΟΦΑΣΕΙΣ

Αριθ. 147 (1)

Τροποποίηση ρυμοτομικού σχεδίου στα Ο.Τ. Γ151-291 στις οδούς Λ. Δημοκρατίας και Κόρζωνος στο Δήμο Διδυμοτείχου Ν. Έβρου.

Ο ΓΕΝΙΚΟΣ ΓΡΑΜΜΑΤΕΑΣ ΠΕΡΙΦΕΡΕΙΑΣ
ΑΝΑΤ. ΜΑΚΕΔΟΝΙΑΣ - ΘΡΑΚΗΣ

Έχοντας υπόψη:

1. Τις διατάξεις του άρθρου 29 παρ. Α.4.1(α) του Ν. 2831/2000 (Φ.Ε.Κ. 140 Α΄) «τροποποίηση διατάξεων του Ν. 1577/85, κλπ.» σε συνδυασμό με τις διατάξεις του Ν. 2503/97 (Φ.Ε.Κ. 107 Α΄).

2. Την υπ' αριθμ. 2994/23-11-01 απόφαση του Γ.Γ Περιφέρειας Ανατολικής Μακεδονίας - Θράκης περί «μεταβιβάσεως εξουσίας υπογραφής κλπ.» (Φ.Ε.Κ. 1654 Β').

3. Τις διατάξεις του Ν. δ/τος της 17/7/23 «περί σχεδίων πόλεων κ.τ.λ.» όπως ισχύουν σήμερα και ειδικότερα τα άρθρα 1, 2, 3 και 70 αυτού.

4. Τις διατάξεις του Κεφ.ΙΙ του από 3/4/29 Π.Δ. που διατηρήθηκαν σε ισχύ με το άρθρο 31 παρ. 3 του Ν. 1577/85.

5. Την υπ' αριθμ. 11/31-10-2001 απόφαση του Δ.Σ. του Δήμου Διδυμοτείχου.

6. Την από 18/2/02 2η Συνεδρίαση του Συμβουλίου Χ.Ο.Π. της Περιφέρειας Ανατολικής Μακεδονίας - Θράκης (υπ' αριθμ. 6/18-2-02 σύμφωνη γνωμοδότηση - ομόφωνη).

7. Το γεγονός ότι από τις διατάξεις της απόφασης αυτής δεν προκαλείται δαπάνη σε βάρος του κρατικού προϋπολογισμού ή του προϋπολογισμού του Δήμου Διδυμοτείχου.

Επειδή με την επιχειρούμενη τροποποίηση αυξάνεται τελικά η συνολική επιφάνεια κοινοχρήστων χώρων της περιοχής δηλαδή πληρούνται η προϋπόθεση του άρθρου 29 παρ. Α 4. 1(α) του Ν. 2831/2000 (ΦΕΚ. 140 Α'), ενώ υπαγορεύεται η τροποποίηση και από γνήσια πολεοδομικά κριτήρια αποβλέπουσα στην εξυπηρέτηση του δημοσίου συμφέροντος, αποφασίζουμε:

Άρθρο 1

την έγκριση της ζητούμενης τροποποίησης όπως αυτή διατυπώνεται στην υπ' αριθ. 11/31-10-2001 απόφαση του Δ.Σ. Διδυμοτείχου και αφορά την τροποποίηση του ρυμοτομικού σχεδίου στα Ο.Τ. Γ 151-291 όπως φαίνεται στο σχετικό τοπογραφικό διάγραμμα το οποίο θεωρήθηκε από την Προϊσταμένη της ΔΙ.ΠΕ.ΧΩ. Ανατολικής Μακεδονίας - Θράκης στις 20/02/2002.

Άρθρο 2

Η ισχύς της αρχίζει από τη δημοσίευσή της στην Εφημερίδα της Κυβερνήσεως.

Η παρούσα να δημοσιευθεί στην Εφημερίδα της Κυβερνήσεως.

Κομοτηνή, 20 Φεβρουαρίου 2002

Με εντολή Γενικού Γραμματέα Περιφέρειας
Η Διευθύντρια ΠΕ.ΧΩ.
ΑΛΕΚΑ ΠΑΣΣΟΠΟΥΛΟΥ

ΝΟΜΟΣ ΕΒΡΟΥ
ΔΗΜΟΣ ΔΙΔΥΜΟΤΕΙΧΟΥ
ΤΡΟΠΟΠΟΙΗΣΗ ΡΥΜΟΤΟΜΙΚΟΥ ΣΧΕΔΙΟΥ
στα Ο.Τ. Γ 151-.291
στην οδό Λ. Δημοκρατίας - Κόρζωνος
Το παρόν σχεδιάγραμμα συνοδεύει την 237/01 Α.Δ.Σ.

ΘΕΩΡΗΘΗΚΕ
ΣΥΝΟΔΕΥΕΙ ΤΗΝ ΥΠ' ΑΡΙΘΜ. 147/20.2.02
ΑΠΟΦΑΣΗ ΤΗΣ Δ/ΝΣΗΣ ΠΕ.ΧΩ.
Κομοτηνή 20/2/2002
Η προϊσταμένη ΔΙ.ΠΕ.ΧΩ.
ΑΛΕΚΑ ΠΑΣΣΟΠΟΥΛΟΥ
Διευθύντρια ΠΕ. ΧΩ.

ΚΕΝΤΡΟΝ ΦΧ 1/100000
41° 15
2° 43 από Αθήνα

ΔΙΑΝΟΜΗ ΠΙΝΑΚΙΔΩΝ

	180200	180650	181100	181550	182000	182450
816 6..	1/16.00	1/17.00	1/18.00	1/19.00	1/00.00	
816 000	1/16.1	1/17.19	1/18.19	1/19.19	1/00 19	
815.400	1/16.18	1/17.18	1/18.18	1/19.18		
814.800						

1/47.01

1. Ψαλτόπουλος Αριστείδης
2. Μπακάλης Νεοκλής
3. Κηπουρός Κων/νος
Κηπουρού Ευπραξία
4. Χατζηαθανασίου Αικατερίνη
5. Ρακειώνης Ελευθέριος
Τσερκέζη Παναγιώτα
Τσερκέζης Ελευθέριος
6. Σφυρής Νικόλαος
7. Μιχαηλίδης Χαράλαμπος
8. Δερμετζόγλου Λάμπρος
9. Γραμματικόγλου Διαμαντής
10. Τοροσιάν Κίρκορ Ζενόπ
11. Εσκενάζυ Ζακ.
12. Χατζηπουλίδου Δέσποινα
13. Δήμος Διδυμοτείχου

ΠΕΡΙΦΕΡΕΙΑΚΟ ΣΥΜΒΟΥΛΙΟ Χ.Ο.Π.
Εισήχθη την 12/2/02
Συνεζητήθη την 18/2/02
Εγκρίνεται ομόφωνα
ΠΡΑΞΗ: 6/2002
Η Πρόεδρος
ΑΛΕΚΑ ΠΑΣΣΟΠΟΥΛΟΥ
Διευθύντρια ΠΕ. ΧΩ.
Ο Γραμματέας
α.α.
Αρουτζίδου Ανθούσα
Τ.Ε. 1 Διοικητικός

ΕΘΝΙΚΟ ΤΥΠΟΓΡΑΦΕΙΟ
Για τεχνικούς λόγους στο σχεδιάγραμμα έγινε σμίκρυνση κατά ποσοστό 55%

ΔΙΔΥΜΟΤΕΙΧΟ 26-11-01
Η ΜΗΧΑΝΙΚΟΣ
ΔΟΒΡΙΔΟΥ ΕΛΕΝΗ
ΑΓΡ. - ΤΟΠΟΓΡΑΦΟΣ ΜΗΧΑΝΙΚΟΣ Ε.Μ.Π

ΘΕΩΡΗΘΗΚΕ
Ο ΔΗΜΑΡΧΟΣ ΔΙΔΥΜΟΤΕΙΧΟΥ
ΠΑΠΑΤΣΑΡΟΥΧΑΣ ΕΥΑΓΓΕΛΟΣ

(ΑΒΓΔΕΖΗΘΑ) χώρος 1ο ΔΗΜ. και ΝΗΠ. ΣΧΟΛΕΙΟΥ
Γ 292
ΜΙΑΟΥΛΗ
Γ 294
Γ 295
Γ 291 Κ
Γ 291
ΜΠΟΥΜΠΟΥΛΙΝΑ
πεζόδρομος
Γ 151α
Γ 151
Γ 151β
ΚΟΡΖΩΝΟΣ
Γ 290 Κ
Γ 289
Γ 150
ΚΕΝΤΡΙΚΗ ΠΛΑΤΕΙΑ
Αρχεία ΚΧ
Γ 147
ΤΖΑΜΙ ΒΑΓΙΑΖΙΤ

ΚΛΙΜΑΚΑ 1:1000

Αριθ. 455 (2)

Τροποποίηση Ρ.Σ. Καλαμάτας Ν. Μεσσηνίας στο Ο.Τ. 367.

Ο ΓΕΝΙΚΟΣ ΓΡΑΜΜΑΤΕΑΣ
ΠΕΡΙΦΕΡΕΙΑΣ ΠΕΛΟΠΟΝΝΗΣΟΥ

Έχοντας υπόψη:

1. Τον Ν.2503/97 (Φ.Ε.Κ. 107 Α) «Διοίκηση, οργάνωση, στελέχωση Περιφέρειας...»

2. Τον Ν. 2647/22-10-98 (Φ.Ε.Κ. 237 Α)

3. Την υπ' αριθμ. 75724/1151/30-12-83 Υ.Α. (Φ.Ε.Κ. 767Β) όπως τροποποιήθηκε με την 81960/2578/89 Υ.Α. (Φ.Ε.Κ. 897Β).

4. Τον Ν. 2831/00 άρθρο 29 (Φ.Ε.Κ 140Α) «Τροποποίηση των διατάξεων του Ν 1577/85 και άλλες πολεοδομικές διατάξεις»

5. Τις υπ' αριθμ. 2489/ΠΕ/25-1-00, 547/7-3-01 & 3682/21-12-01 αποφάσεις Γ.Γ. Περιφέρειας Πελοποννήσου για συγκρότηση Περιφερειακού Σ.Χ.Ο.Π. στη Δ/νση ΠΕ.ΧΩ. Πελοποννήσου.

6. Την υπ' αριθμ. 43/01 απόφαση του Δημοτικού Συμβουλίου του Δήμου Καλαμάτας και τις σχετικές δημοσιοποιήσεις.

7. Τις υποβληθείσες ενστάσεις κατά της προηγούμενης υπ' αριθμ. 43/01 απόφασης.

8. Την υπ' αριθμ. 373/01 απόφαση του Δημοτικού Συμβουλίου του Δήμου Καλαμάτας για την απόρριψη των υποβληθεισών ενστάσεων.

9. Την σύμφωνη γνώμη της Νομαρχιακής Αυτοδιοίκησης Μεσσηνίας Δ/νσης ΠΕ.ΧΩ.ΠΟ.

10. Το Πρακτικό 2/7-2-02 θέμα 10ο του Περιφερειακού Σ.Χ.Ο.Π.», αποφασίζουμε:

Εγκρίνουμε την τροποποίηση του σχεδίου πόλης της Καλαμάτας όπως αυτή απεικονίζεται στο θεωρημένο από το Δήμο Καλαμάτας απόσπασμα του εγκεκριμένου σχεδίου της πόλης σε κλίμακα 1: 500 και το οποίο συνοδεύει αναπόσπαστα την παρούσα και συγκεκριμένα τον αποχαρακτηρισμό κοινωφελούς χώρου στο Ο.Τ. 367 που έχει δεσμευθεί για την κατασκευή ΚΑΠΗ σύμφωνα με το συνημμένο τοπογραφικό διάγραμμα διότι α) έχει παρέλθει σημαντικό χρονικό διάστημα χωρίς να αντιμετωπισθεί το πρόβλημα δέσμευσης των συγκεκριμένων ιδιοκτησιών β) οι ανάγκες σε χώρους ΚΑΠΗ έχουν καλυφθεί γ) διατηρείται το ισοζύγιο της πολεοδομικής μελέτης για κοινωφελείς χώρους ΚΑΠΗ στην πόλη δ) υπάρχει χώρος πλατείας απέναντι από το χώρο που αποδεσμεύεται ως προς την χρήση και ε) δεν αλλάζουν οι ισχύοντες όροι δόμησης της περιοχής.

Με την παρούσα δεν προκαλείται δαπάνη σε βάρος του κρατικού προϋπολογισμού ή του προϋπολογισμού του οικείου Ο.Τ.Α.


Η απόφαση αυτή μαζί με το συνημμένο απόσπασμα του εγκεκριμένου σχεδίου της πόλης της Καλαμάτας να δημοσιευτεί στην Εφημερίδα της Κυβερνήσεως.

Τρίπολη, 18 Φεβρουαρίου 2002

Ο Γενικός Γραμματέας Περιφέρειας
ΑΝΤΩΝΗΣ ΜΑΤΣΙΓΚΟΣ

ΠΙΝΑΚΑΣ ΙΔΙΟΚΤΗΤΩΝ

Α/Α	ΙΔΙΟΚΤΗΤΕΣ
Α	ΛΥΜΠΕΡΟΠΟΥΛΟΥ-ΠΑΤΤΑ ΑΝΑΣΤΑΣΙΑ
Β	ΠΑΤΤΑ ΑΝΑΣΤΑΣΙΟΥ
Γ	ΜΑΡΚΑΚΗ ΜΑΡΙΑ
Δ	ΦΟΥΡΝΑΡΑΚΗΣ ΠΑΝ/ΤΗΣ - ΛΑΜΠΡΟΣ
Ε	ΧΡΙΣΤΟΠΟΥΛΟΥ ΚΩΝ/ΝΑ
Ζ	ΠΟΛΥΜΕΝΕΑΣ ΠΑΝ/ΤΗΣ
Η	ΦΟΥΡΙΔΕΑ ΑΡΓΥΡΩ
Θ	ΡΗΓΑΣ ΣΤΑΥΡΟΣ
Ι	ΓΚΟΤΖΟΣ ΠΑΝ/ΤΗΣ
Κ-Λ	Ο. Σ. Κ.

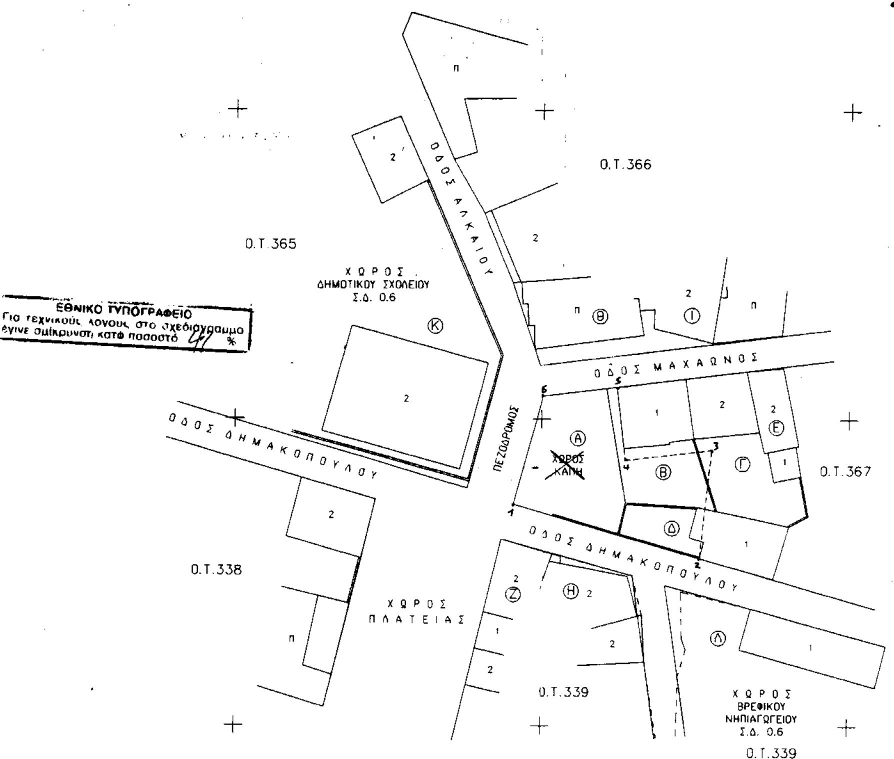

ΤΟΠΟΓΡΑΦΙΚΟ ΔΙΑΓΡΑΜΜΑ

ΓΙΑ ΤΗΝ ΤΡΟΠΟΠΟΙΗΣΗ ΤΟΥ ΕΓΚΕΚΡΙΜΕΝΟΥ
ΡΥΜΟΤΟΜΙΚΟΥ ΣΧΕΔΙΟΥ ΣΤΟ Ο.Τ.367
ΤΟΥ ΔΗΜΟΥ ΚΑΛΑΜΑΤΑΣ

ΚΛΙΜΑΚΑ: 1:500
ΔΙΑΤΑΓΜΑ ΡΥΜΟΤΟΜΙΑΣ: ΦΕΚ 248Δ/27-4-89
Όπως αναδημοσιεύθηκε με το 448Δ/15-5-92
ΤΟΜΕΑΣ Ζ ΙΧ
ΑΡΤΙΟΤΗΤΑ ΚΑΤΑ ΚΑΝΟΝΑ:
Σ.Δ.=1.8 ΠΡΟΣΩΠΟ=10μ. ΚΑΛΥΨΗ=70% ΥΨΟΣ=12μ. ΕΜΒΑΔΟ=200.00τ.μ.

ΥΠΟΜΝΗΜΑ:
- - - - - - - - Καταργούμενη γραμμή Χώρου Καπη.
1,2,3,4,5,6,1 Χώρος ΚΑΠΗ προς αποδέσμευση

ΗΜΕΡΟΜΗΝΙΑ: ΚΑΛΑΜΑΤΑ ΑΠΡΙΛΙΟΣ 2001

Ο ΣΥΝΤΑΞΑΣ ΜΗΧ/ΚΟΣ

Συνοδεύει το αρ. 2/7-2-02 θέμα 10ο πρακτικό ΠΕΣΥΧΟΠ
Ο Πρόεδρος

ΔΑΡΙΩΤΗΣ ΑΝ.
ΠΟΛΙΤΙΚΟΣ ΜΗΧΑΝΙΚΟΣ ΜΕ/Α3



Το παρόν συνοδεύει τη αριθ. 455/02 απόφαση Γεν. Γραμ. Περιφερ. Πελ/σου
Ο Γ.Γ.Π.Π.
Αντώνιος Μαγκαζίγκος

ΤΡΟΠΟΠΟΙΗΣΗ Ρ. Σ. ΚΑΛΑΜΑΤΑΣ

ΘΕΣΗ: Ο.Τ. 367
ΜΕΛΕΤΗΤΗΣ: Σταύρος Σταυρόπουλος
ΘΕΜΑ ΠΡΟΤΕΙΝΟΜΕΝΗΣ ΤΡΟΠΟΠΟΙΗΣΗΣ: Αποχαρακτηρισμός χώρου ΚΑΠΗ
ΚΛΙΜΑΚΑ 1:500
ΗΜΕΡΟΜΗΝΙΑ ΣΥΝΤΑΞΗΣ: Απρίλιος 2001
ΥΠΟΓΡΑΦΗ ΣΥΝΤΑΞΑΝΤΟΣ
ΣΦΡΑΓΙΔΑ

ΣΤΑΥΡΟΣ ΣΤΑΥΡΟΠΟΥΛΟΣ
ΔΙΠΛΩΜ. ΠΟΛΙΤΙΚΟΣ ΜΗΧΑΝΙΚΟΣ
ΜΕΛΟΣ ΤΕΕ ΑΡΙΘΜ. ΜΗΤΡΩΟΥ 27096
ΒΑΛΑΩΡΙΤΟΥ 9 ΚΑΛΑΜΑΤΑ ΤΗΛ. 20994

ΥΠΟΜΝΗΜΑ
——— Καταργούμενη γραμμή χώρου ΚΑΠΗ
——— Προτεινόμενη Ο.Γ.

Συνοδεύει την υπ' αριθμ. 43/2001 Απόφαση Δημοτικού Συμβουλίου Καλαμάτας
ΘΕΩΡΗΘΗΚΕ
Καλαμάτα.....
Ο ΔΗΜΑΡΧΟΣ ΚΑΛΑΜΑΤΑΣ
ΠΑΝΑΓΙΩΤΗΣ ΚΑΡΚΑΛΗΣ
ΑΝΤΙΔΗΜΑΡΧΟΣ

ΓΙΑ ΤΟ ΤΜΗΜΑ ΠΟΛ. ΣΧΕΔ. ΚΑΙ ΕΦΑΡΜΟΓΩΝ
ΠΑΤΣΑΡΙΝΟΣ ΝΙΚΟΣ
Πολιτικός Μηχανικός

ΝΟΜΑΡΧΙΑΚΗ ΑΥΤ/ΣΗ ΜΕΣΣΗΝΙΑΣ
Δ/ΝΣΗ ΠΕ.ΧΩ. ΠΟΛΕΟΔΟΜΙΑΣ
ΤΜΗΜΑ ΧΩΠΕ

Ελέγχθηκε (ως προς την ακρίβεια της υφισταμένης κατάστασης - υπάρχοντα κτίσματα κ.λ.π. στο Ο.Τ. .... Ρ.Σ. Καλαμάτας	Η ΠΡΟΪΣΤΑΜΕΝΗ ΤΜΗΜΑΤΟΣ	ΘΕΩΡΗΘΗΚΕ Η ΔΙΕΥΘΥΝΤΡΙΑ
Καλαμάτα 15-11-01	Καλαμάτα 3/12/2001	Καλαμάτα ....
Θ. Παπαδοπούλου Μπάλα / Ν. Νιανιάρα - Καρούλη, Αρχιτέκτων Μηχ/κός Α'β	Αικατερίνη Βαρβούτση, Τοπογράφος Μηχ/κός Α'β	Σταυρούλα Αγρίου, Πολ/κός Μηχ/κος Α'β

Αριθ. 453 (3)

Διόρθωση ορίων οικισμού Ανυφίου του Δήμου Μιδέας, Ν. Αργολίδας.

Ο ΓΕΝΙΚΟΣ ΓΡΑΜΜΑΤΕΑΣ
ΠΕΡΙΦΕΡΕΙΑΣ ΠΕΛΟΠΟΝΝΗΣΟΥ

Έχοντας υπόψη:

1. Τον Ν 2503/97 (Φ.Ε.Κ. 107 Α) «Διοίκηση, οργάνωση, στελέχωση Περιφέρειας».

2. Τον Ν 2647/22-10-98 (Φ.Ε.Κ. 237 Α).

3. Την υπ' αριθμ. 75724/1151/30-12-83 Υ Α (Φ.Ε.Κ. 767Β) όπως τροποποιήθηκε με την 81960/2578/89 Υ.Α. (Φ.Ε.Κ. 897Β).

4. Τον Ν 2831/00 άρθρο 29 (Φ.Ε.Κ. 140Α) «Τροποποίηση των διατάξεων του Ν 1577/85 και άλλες πολεοδομικές διατάξεις».

5. Τις υπ' αριθμ 2489/ΠΕ/25-1-00, 547/7-3-01 & 3682/21-12-01 αποφάσεις Γ.Γ. Περιφέρειας Πελοποννήσου για συγκρότηση Περιφερειακού Σ Χ Ο Π στη Δ/νση ΠΕ ΧΩ Πελοποννήσου.

6. Τον Ν 2508/97 (Φ.Ε.Κ. 124Α).

7. Την υπ' αριθμ 5460/4-2-87 απόφαση του Νομάρχη Αργολίδος για την διάκριση -κατάταξη του οικισμού Ανυφίου της κοινότητος Ανυφίου και τον καθορισμό των ορίων αυτού.

8. Την υπ' αριθμ 4996/20-11-87 απόφαση του Νομάρχη Αργολίδος για τον καθορισμό αρτιότητας των οικοπέδων εντός των ορίων του οικισμού Ανυφίου.

9. Την υπ' αριθμ 139/01 απόφαση του Δημοτικού Συμβουλίου του Δήμου Μιδέας για την διόρθωση των ορίων του ανωτέρω οικισμού και τις σχετικές δημοσιοποιήσεις.

10. Την υπ' αριθμ 5006/4-7-01 βεβαίωση του Δήμου Μιδέας ότι δεν υποβλήθηκαν ενστάσεις κατά της προηγούμενης υπ' αριθμ 139/01 απόφασης

11. Το Πρακτικό 1/15-1-02 θέμα 1ο του Περιφερειακού Σ.Χ.Ο.Π.

12. Το Πρακτικό 2/7-2-02 θέμα 3ο του Περιφερειακού Σ.Χ.Ο.Π., αποφασίζουμε:

Εγκρίνουμε την διόρθωση των ορίων του οικισμού Ανυφίου του Δήμου Μιδέας και συγκεκριμένα τη διόρθωση της ευθείας 1 - 30 σε 1 - 30α - 30β - 30 σύμφωνα με το θεωρημένο τοπογραφικό διάγραμμα σε κλίμακα 1 : 5000 και το σχετικό υπόμνημα περιγραφής των ορίων που αποτελούν αναπόσπαστα μέρη της παρούσας απόφασης.

Με την παρούσα δεν προκαλείται δαπάνη σε βάρος του κρατικού προϋπολογισμού ή του προϋπολογισμού του οικείου Ο.Τ.Α.

Η απόφαση αυτή μαζί με το συνημμένο τοπογραφικό διάγραμμα διόρθωσης των ορίων του οικισμού Ανυφίου του Δήμου Ανυφίου να δημοσιευτεί στην Εφημερίδα της Κυβερνήσεως.

Τρίπολη, 18 Φεβρουαρίου 2002

Ο Γενικός Γραμματέας Περιφέρειας
ΑΝΤΩΝΗΣ ΜΑΤΣΙΓΚΟΣ

ΝΟΜΟΣ ΑΡΓΟΛΙΔΑΣ
Οικισμός Ανυφίων κοινότητος Ανυφίων

Υπόμνημα

—·—·— Οριο Οικισμου
1.2.3.4.... Ονομασίες
Ποοτεινόμενα όρια 1-2-3-4-5-5΄-6-7-8-9-10-11-12-13-14-15-16-17-18-19-20-21-22-23-24-25-26-27-28-29-30-30α-30β

1.- Οικία Χρήστου Μπολώση
2.- Οικία Ευαγγέλου Αγγελόπουλου
3.- 50μ και Βόρεια δρόμου προς Πουλακίδα στο ύψος εργοστασίου ΕΑΠ. Ανυφί.
4.- 50μ και Βόρεια δρόμου προς Πουλακίδα στο ύψος οικίας Αλεξάνδρου Παναγή.
5.- 50μ και Νότια δρόμου προς Πουλακίδα στο ύψος οικίας Αλεξάνδρου Παναγή.
5΄.- 50μ κάθετα και νότια δρόμου που διέρχεται έμπροσθεν οικίας Αλ. Παναγή
40μ κάθετα και νότια δρόμου που διέρχεται από οικία Μαρίας Ολάνη
6. Οικία Μαρίας Ολάνη χήρα Ιωάννη
7. Οικία Σοφίας Αγγέλαινα χήρα Αποστόλου
8. Οικία Νικολάου Αγγέλαινα του Δημητρίου
9. 20μ Ν.Δ οικίας [illegible] Κόρσακα.

10. Οικία Σωτήρη Βελίνη
11. 50μ κάθετα και Δυτικά δρόμου προς Πλατανίτη στο ύψος οικίας Σωτήρη Βελίνη
12. W.C. Λυμφοτικού σχολείου
13. Αποθήκη (καλύβα) Νικολάου Μαστοράκου
14. 50μ κάθετα και Δυτικά δρόμου στο ύψος οικίας Αναστασίας Λιάπη.
15. 50μ κάθετα και Δυτικά δρόμου στο ύψος οικίας Μητροσύλη Ευαγγέλου
16. 50μ κάθετα και νότια δρόμου προς Ηραίο στο ύψος οικίας Μητροσύλη Ιωάννη

Οριοθέτηση Οικισμού

Συνοδεύει το αρ. 2/4-2-02 θέμα 38 πρακτικό ΠΣΧΧΟΠ

Το παρόν συνοδεύει την αριθ. 453/02 απόφαση του Γραμ. Περιφέρειας Πελ/σου

Ο Γ.Γ.Π.Π.


ΔΑΡΙΩΤΗΣ ΑΝΤΩΝΗΣ
ΠΟΛΙΤΙΚΟΣ ΜΗΧΑΝΙΚΟΣ ΜΕ Α'Β

Αν. [illegible] Μαζιώτης

17 Σημείο δρόμου προς Ηραίο έμπροσθεν οικίας Μητροσύλη Ιωάννη
18. Σημείο δρόμου προς Ηραίο έμπροσθεν οικίας Μητροσύλη Γεωργίου
17-18 Δρόμου προς Ηραίο
19 Οικία Βασιλείου Τσαρδίκη
20. Αποθήκη (καλύβα) Σωτήρη Τζιάρα
21. Οικία Δ. Νικόλα Κατραίου
22. Οικία Δημητρίου Χατζοπούλου Δημητρίου του Ιωάννου
23 Αποθήκη Σκούρα Παναγιώτη
24. Ν.Α. ιδιοκτησίας Χρήστου Κυραμάνου επί δρόμου προς χωριό.
25. Οικία Ευαγγέλου Κουφαντάρη
26. Αποθήκη (καλύβα) Νικολάου Γάβα.
27. 50μ κάθετα και δυτικά αποθήκης Νικολάου Γάβα
28.- Οικία Σωτού Αναστασίου
29.- Οικία Μαριάνθης Καράση
30.- Αποθήκη Μιχάλη Μητροσύλη
30α. Αποθηκη στο ανατολικό οριο της ιδιοκτησίας Δημητρας Μητροσύλη
30β. Αποθηκη ιδιοκτησίας Δημητρας Μητροσύλη

ΕΘΝΙΚΟ ΤΥΠΟΓΡΑΦΕΙΟ
Για τεχνικούς λόγους στο σχεδιάγραμμα έγινε σμίκρυνση κατά ποσοστό 55 %

Συνοδεύει την 5460/4-2-87
Απόφαση Νομάρχη
Αργολίδας

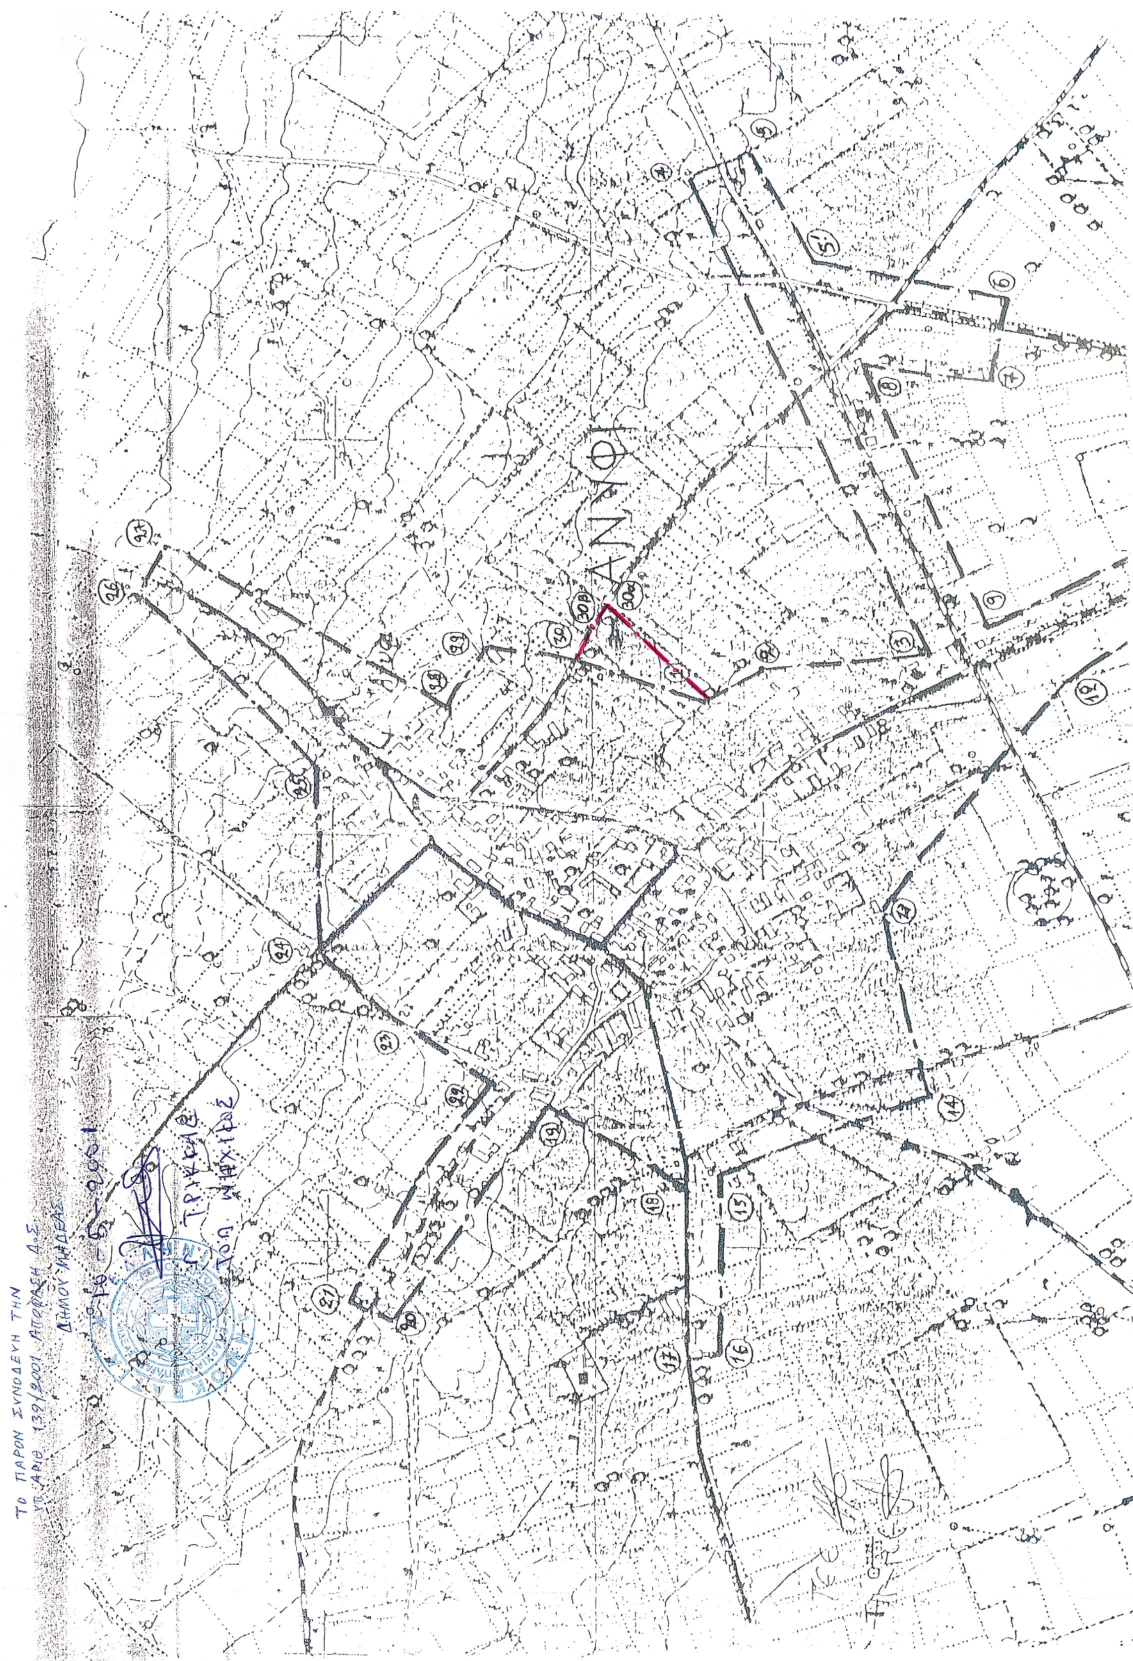
ΑΝΥΦΙ
ΤΟ ΠΑΡΟΝ ΣΥΝΟΔΕΥΕΙ ΤΗΝ
ΥΠ. ΑΡΙΘ. 139/2001 ΑΠΟΦΑΣΗ Δ.Σ.
ΔΗΜΟΥ ΜΙΔΕΑΣ